
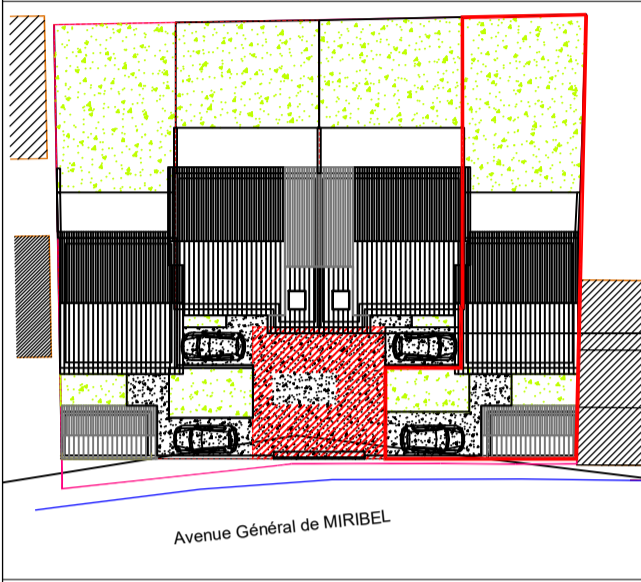


58 Avenue Général de MIRIBEL
38190 VILLARD BONNOT

RESIDENCE LES ROCAILLES / LOT 4


VILLA T5 DUPLEX 101m²

ARCHITECTE	COMMERCIALISATION	PROMOTION
	B2C immo	AV prom
	04 76 42 42 80	21 rue de Belgrade
	21 rue de Belgrade	38000 GRENOBLE

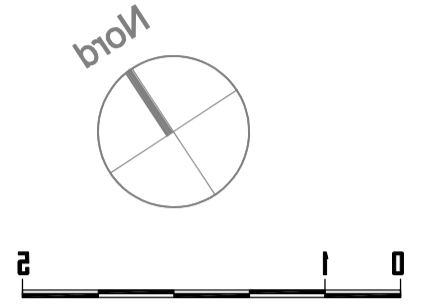

FACADE SUR JARDIN

FACADE SUR RUE

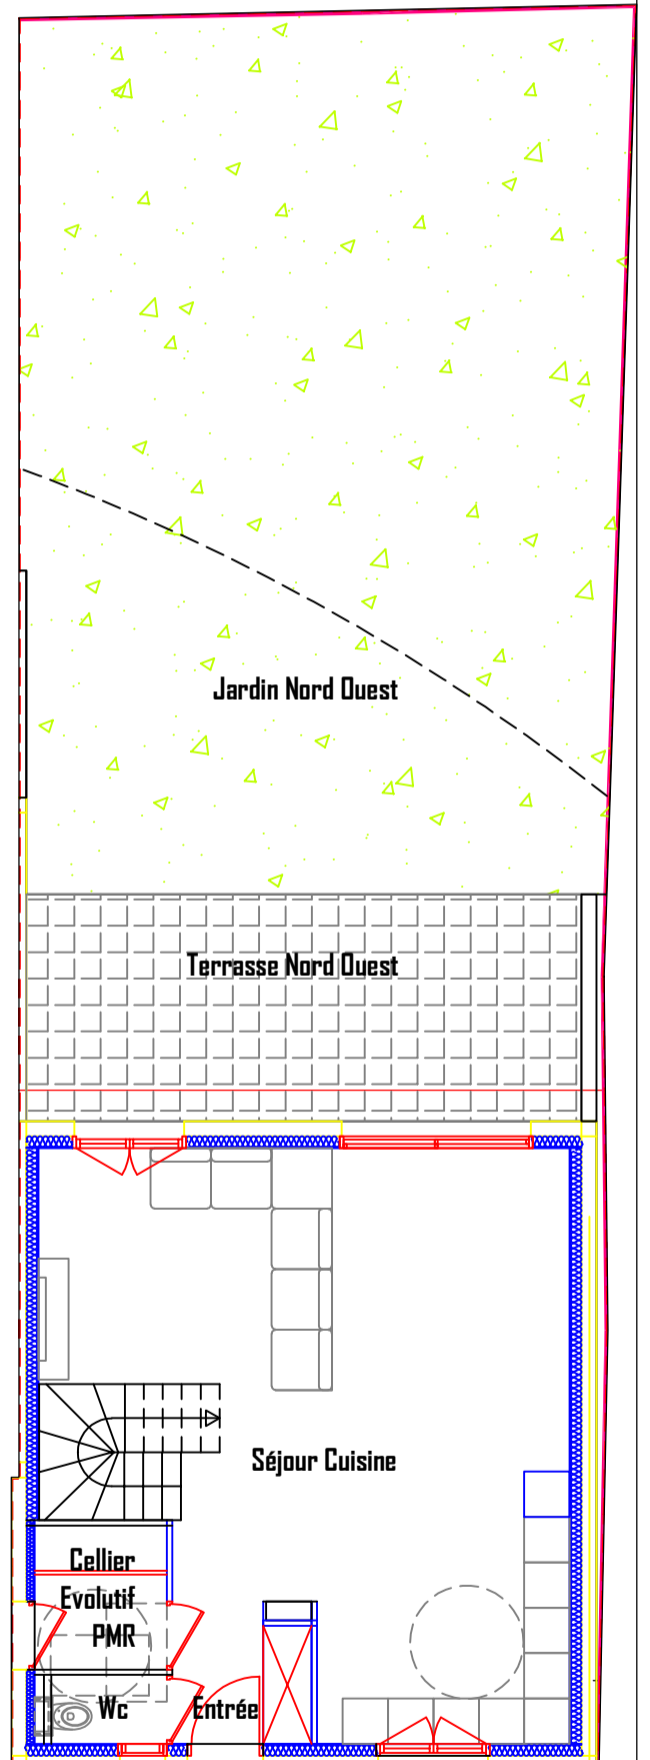


ETAGE

Salle de Bain/wc	4.5m ²
Dégagement	4.1m ²
Chambre 1	10.4m ²
Chambre 2	10.6m ²
Chambre 3	10.1m ²
Chambre 4	10.0m ²
TOTAL Sha	49.7m²

REZ DE CHAUSSEE

Séjour Cuisine	43.6m ²
Entrée / Dégagement / pl	3.2m ²
Wc	1.3m ²
Cellier évolutif PMR	3.3m ²
TOTAL Sha	51.4m²
Terrasse Nord-Ouest	22.0m²
Garage	14.8m²
Jardin Nord-Ouest	92.0m²
Cour compris parking terrain global	56.0m²
TOTAL	259m²

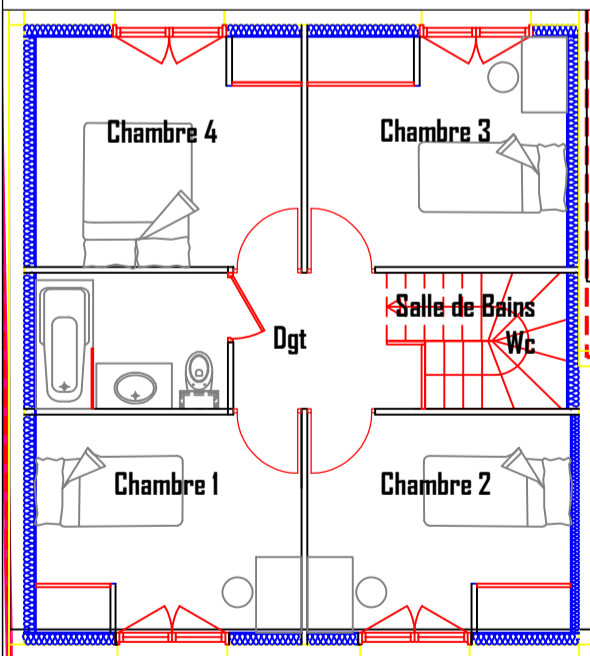

PLAN N1

PLAN N0

Des modifications sont susceptibles d'être apportées à ce plan en fonction des nécessités techniques de la réalisation, tant en ce qui concerne les dimensions libres, que l'équipement. Les surfaces et hauteurs sous plafond indiquées sont approximatives. Les retombées, les soffites, les faux plafonds, ainsi que l'emplacement des équipements ne sont pas tous figurés ou le sont à titre indicatif. Les emplacements dévolus aux équipements ménagers et ceux liés au lavage du linge sont représentés sur le plan de vente en correspondance avec les différents raccordements nécessaires en électricité et en eau, aucun de ces éléments n'est fourni, à l'exception de l'évier sur meuble suivant descriptif. Aménagement accessible aux personnes à mobilité Réduite conformément à la réglementation en vigueur pour les logements situés à rez de chaussée ou desservis par ascenseurs, soit en l'état des aménagement proposés, soit par modification de cloisons ou d'aménagements de placards

